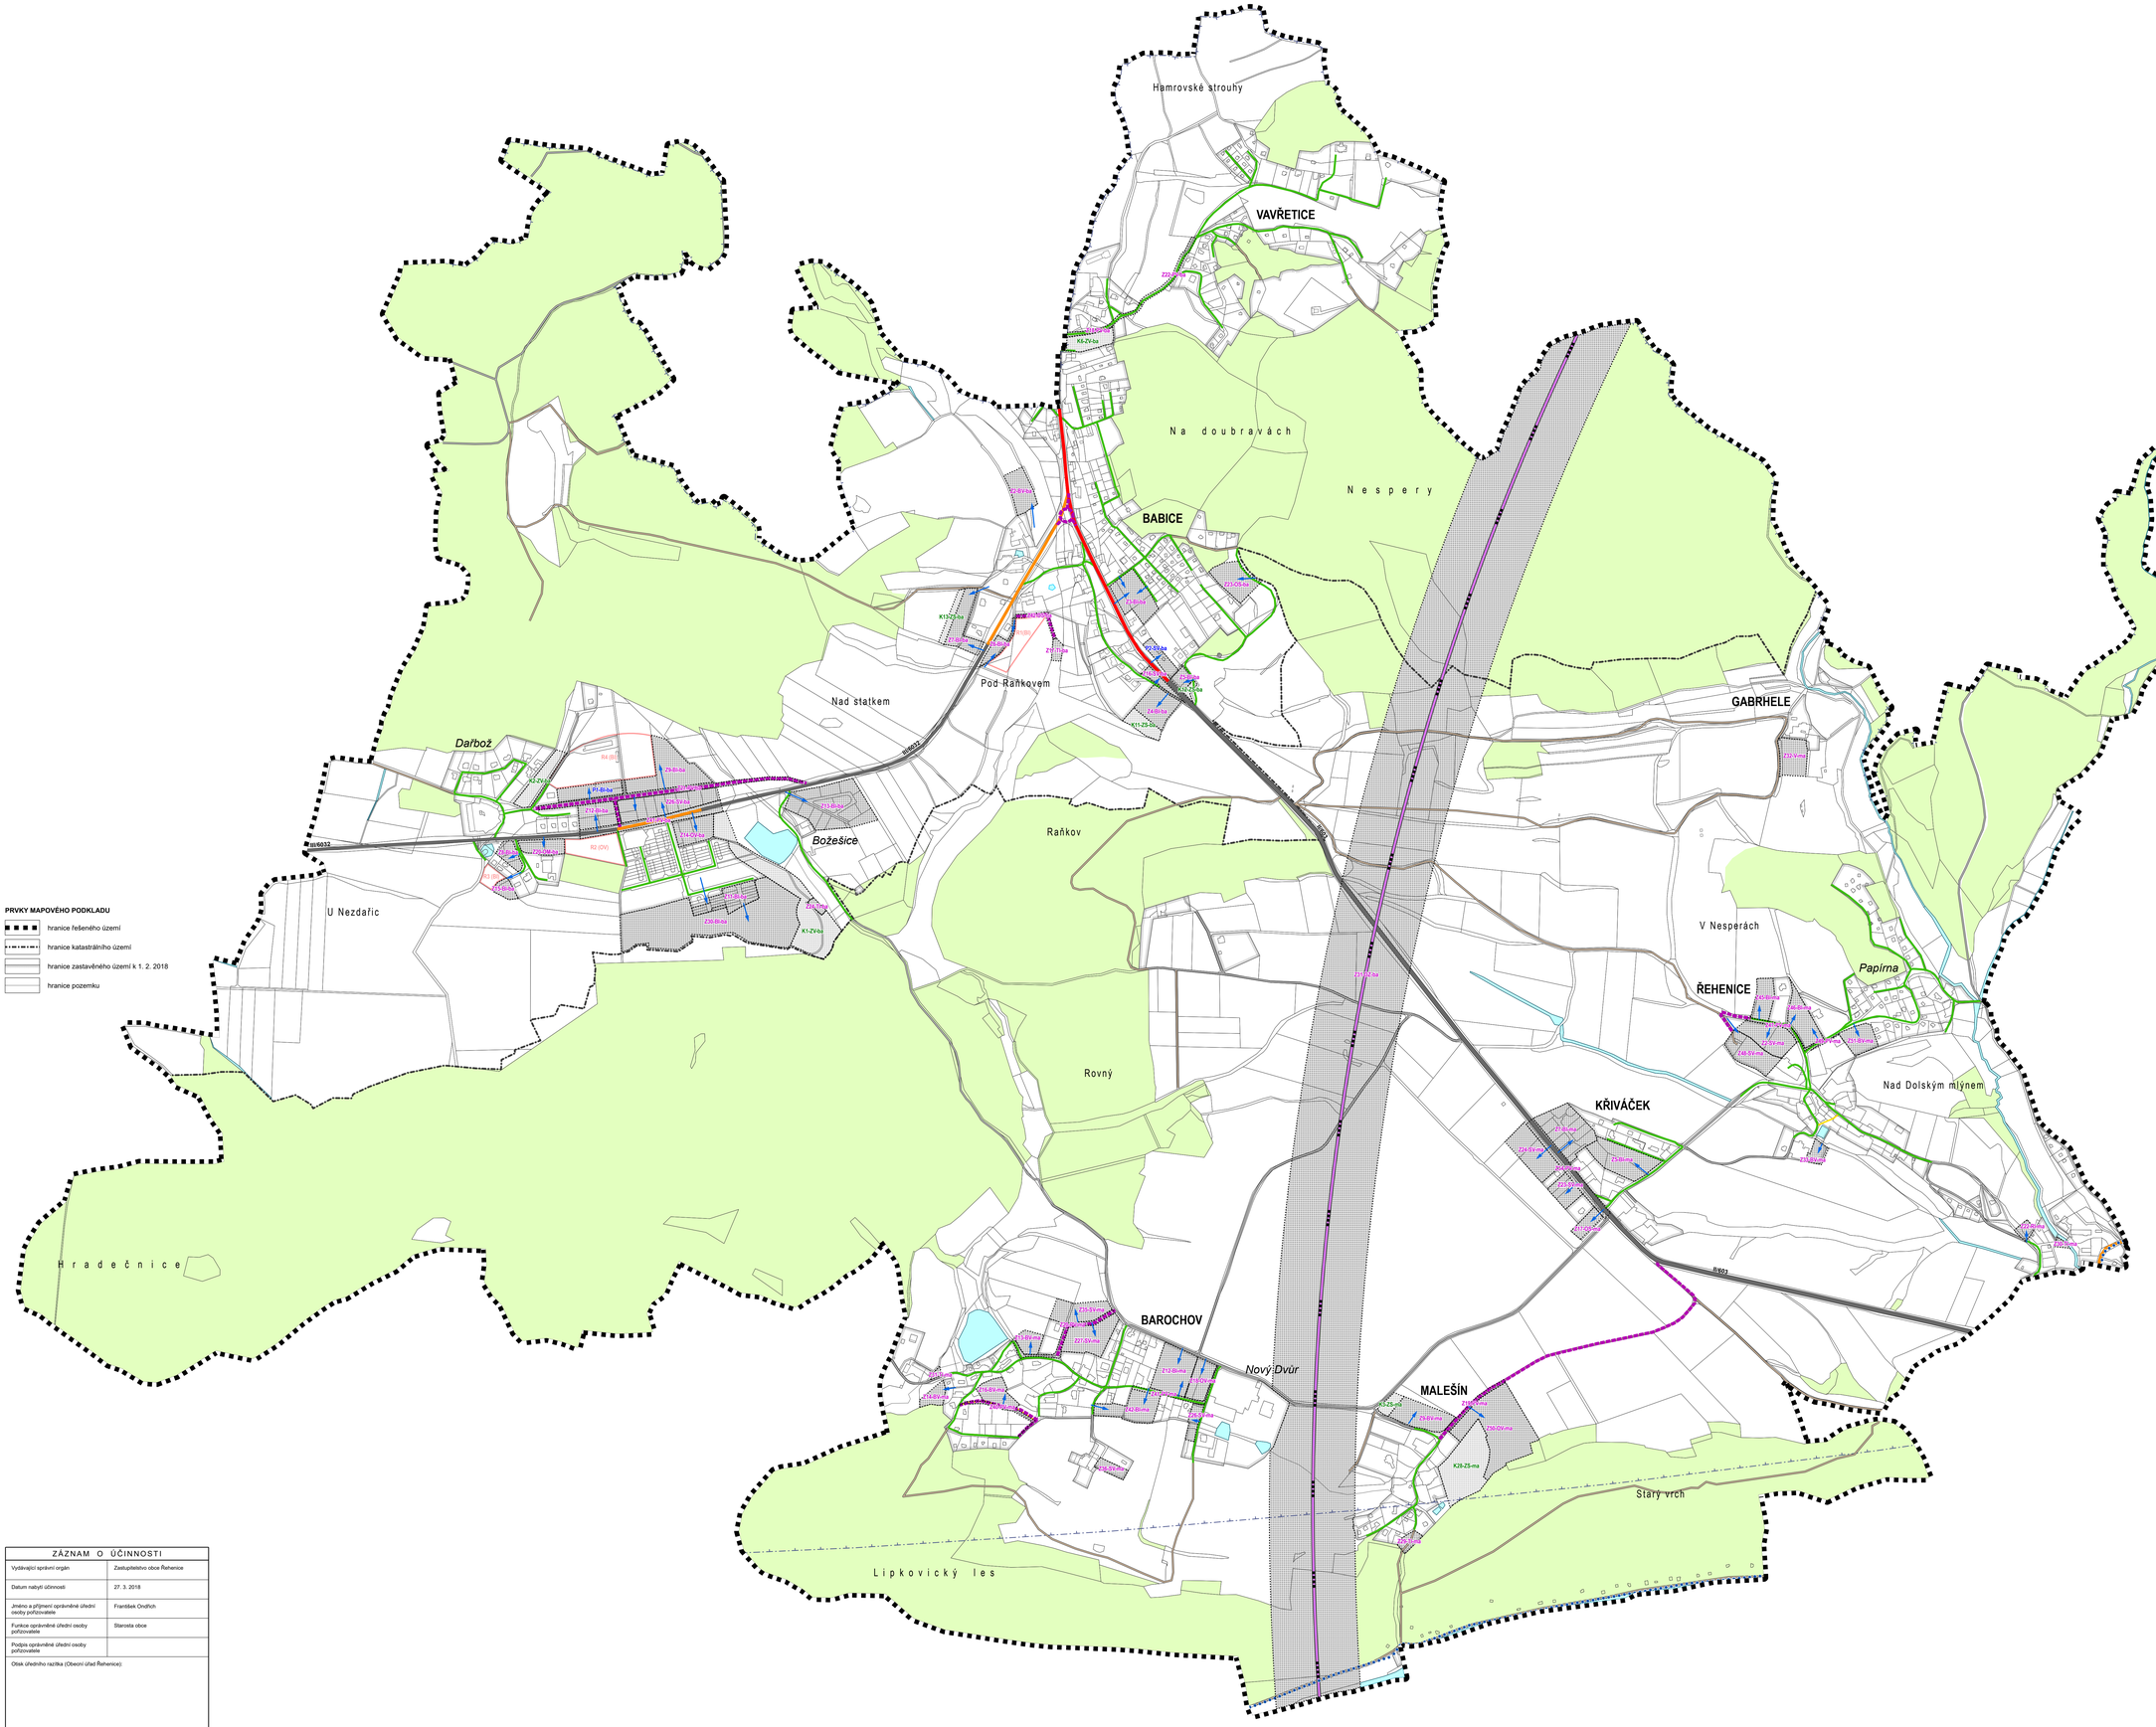


**PLOCHY S ROZDÍLNÝM ZPŮSOBEM VYUŽITÍ**

| STAV | NÁVRH | REZERVA | |
|---|---|---|---|
| | K1-ZO-bz | | plocha změn v krajině |
| | | P1-BI-bz | plocha přestavby |
| | | Z1-SV-bz | zastavitelná plocha |
| | | R1 (BI) | hranice územní rezervy |
| | | | plocha vodní a vodohospodářská |
| | | | plocha lesní |

**PRVKY MAPOVÉHO PODKLADU**

- hranice řešeného území
- hranice katastrálního území
- hranice zastavěného území k 1. 2. 2018
- hranice pozemku

**DOPRAVNÍ INFRASTRUKTURA**

| STAV | NÁVRH | |
|---|---|---|
| | | silnice II. třídy |
| | | silnice III. třídy |
| | | místní komunikace II. třídy (sběrné B) |
| | | místní komunikace III. třídy významné (obslužné C1) |
| | | místní komunikace III. třídy nevýznamné (obslužné C2) |
| | | místní komunikace IV. třídy nepřístupné provozu silničních motorových vozidel (D2) |
| | | účelové komunikace veřejné i neveřejné přístupné |
| | | polní cesta |
| | | silniční komunikace |
| | | vysokorychlostní železnice |
| | | napojení návrhové plochy |
| | | ochranné pásmo letiště Kbely |
| | | cyklotrasa |

# ÚZEMNÍ PLÁN ŘEHENICE

OBJEDNATEL
OBEC ŘEHENICE
KŘIVÁČEK 6
251 67, ŘEHENICE

ZHOTOVITEL
ING. ONDŘEJ KYP
ING. ARCH. LADISLAV KOMRSKA
ING. ARCH. MARTIN WEDELL
ING. EVA GOFFERTOVÁ
ING. MOJMÍR HNILICA
BC. JAN KVASNIČKA
ING. JAN DŘEVÍKOVSKÝ
MGR. PAVEL KAŇKA

AF-CITYPLAN s.r.o.
MAGISTRÁ 1275/13
140 00 PRAHA 4
tel.: +420 277 005 500
fax.: +420 224 922 072
www.af-cityplan.cz

ZODPOVĚDNÝ PROJEKTANT
ING. ARCH. LADISLAV KOMRSKA, ČKA 02 748

NÁZEV VÝKRESU
HLAVNÍ VÝKRES -
KONCEPCE DOPRAVNÍ INFRASTRUKTURY

ČÍSLO VÝKRESU
**1b2**

| | |
|---|---|
| MĚŘÍTKO | 1 : 5 000 |
| DATUM | 03. 2018 |
| ČÍSLO ZAKÁZKY | 12 - 5 - 122 |
| ČÍSLO PARÉ | |

| ZÁZNAM O ÚČINNOSTI | |
|---|---|
| Vydávající správní orgán | Zastupitelstvo obce Řehenice |
| Datum nabytí účinnosti | 27. 3. 2018 |
| Jméno a příjmení oprávněné úřední osoby pořizovatele | František Ondřich |
| Funkce oprávněné úřední osoby pořizovatele | Starosta obce |
| Podpis oprávněné úřední osoby pořizovatele | |

Otisk úředního razítka (Obecní úřad Řehenice)